



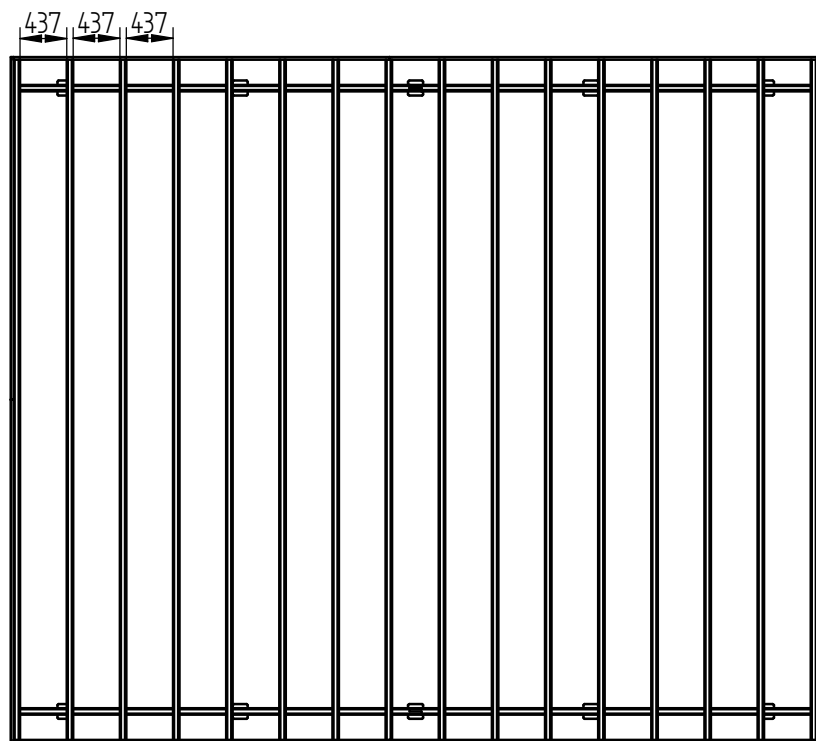
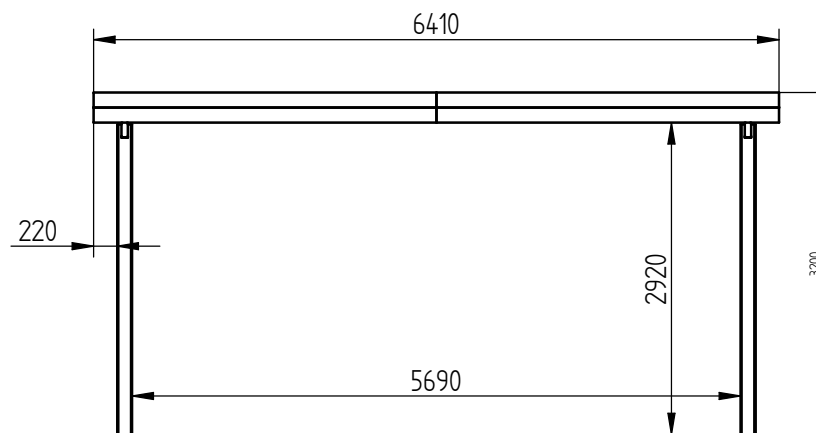
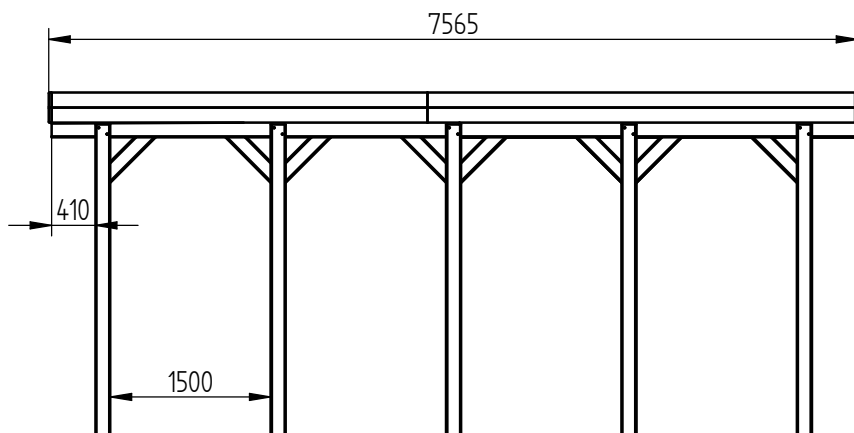
Abgeholt	
Datum	

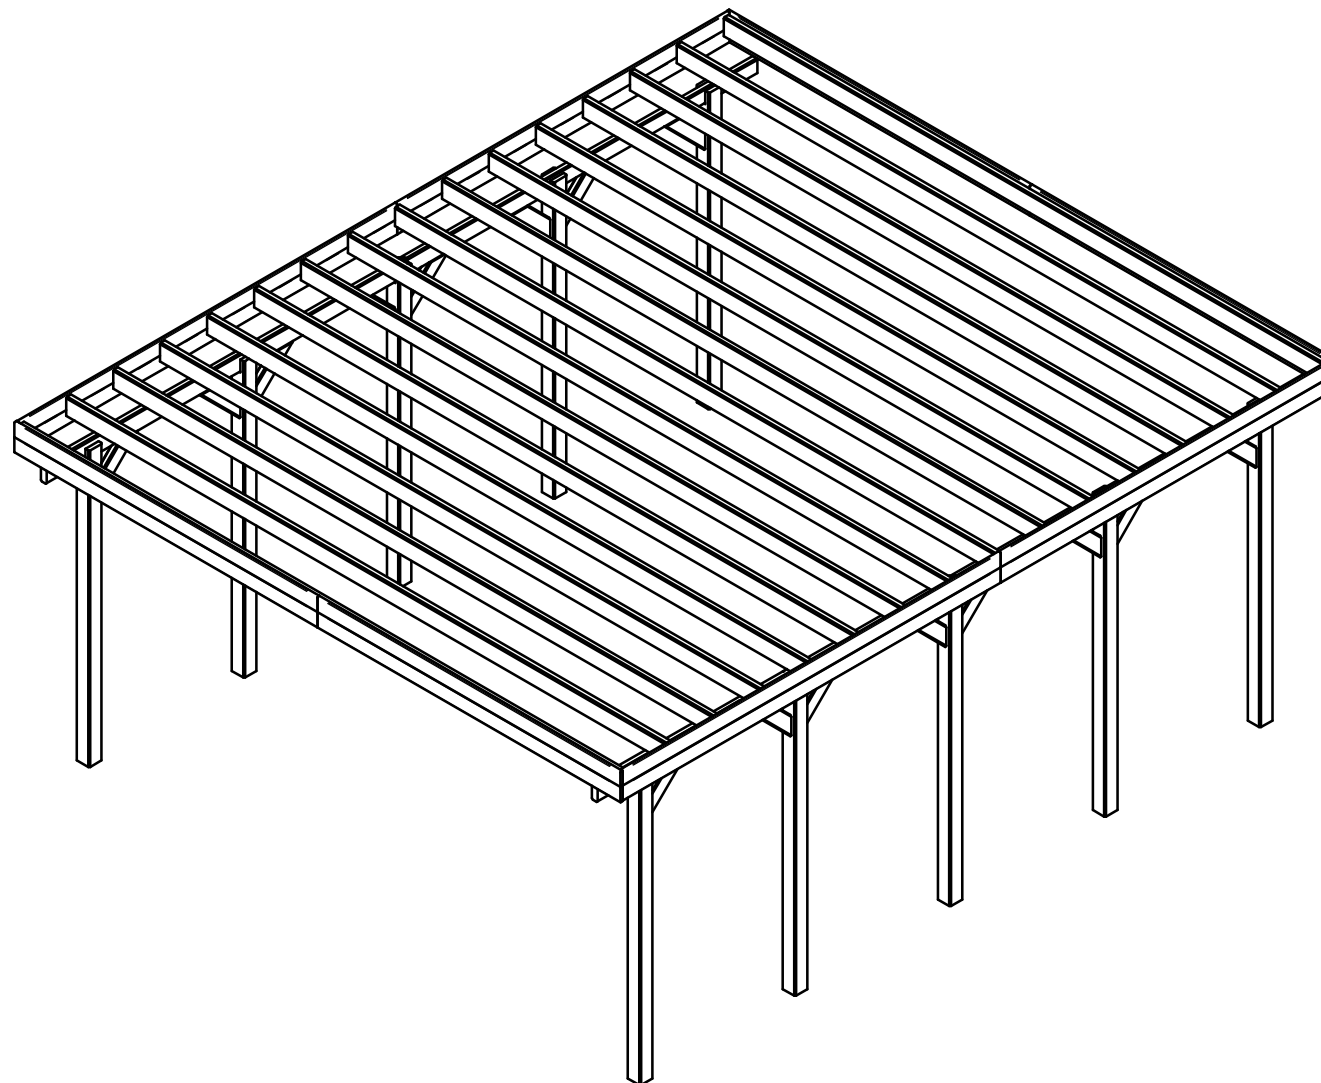

Das Urheberrecht an dieser Zeichnung bleibt bei ante Haus und Garten GmbH & Co. KG
 Die Zeichnung darf ohne unsere vorherige Genehmigung weder kopiert noch vervielfältigt werden.

Artikelnr. :	Bezeichnung :	Abmessungen			Holzart :	KVH Kiefer
	KVH Carport Oberseyn	Stärke 3200	Breite 6410	Länge 7565	Farbe :	KOI Grün
Bemerkung	Model	Größe A4	Datum: 17/11/2022		VE :	n.d.
 ante-holz		Dateiname: KVH Carport Oberseyn.dft				
		Massstab: 1:20	jkloska	Blatt 1 von 7		


Abgeholt	
Datum	




Das Urheberrecht an dieser Zeichnung bleibt bei ante Haus und Garten GmbH & Co. KG. Die Zeichnung darf ohne unsere vorherige Genehmigung weder kopiert noch vervielfältigt werden.

Artikelnr. :	Bezeichnung :	Abmessungen			Holzart :	KVH Kiefer
	KVH Carport Oberseyn	Stärke 3200	Breite 6410	Länge 7565	Farbe :	KOI Grün
Bemerkung	Wymiary	Größe A4	Datum: 17/11/2022		VE :	n.d.
 ante-holz		Dateiname: KVH Carport Oberseyn.dft				
		Massstab: 1:50	jkloska	Blatt 2 von 7		

Abgeholt	
Datum	

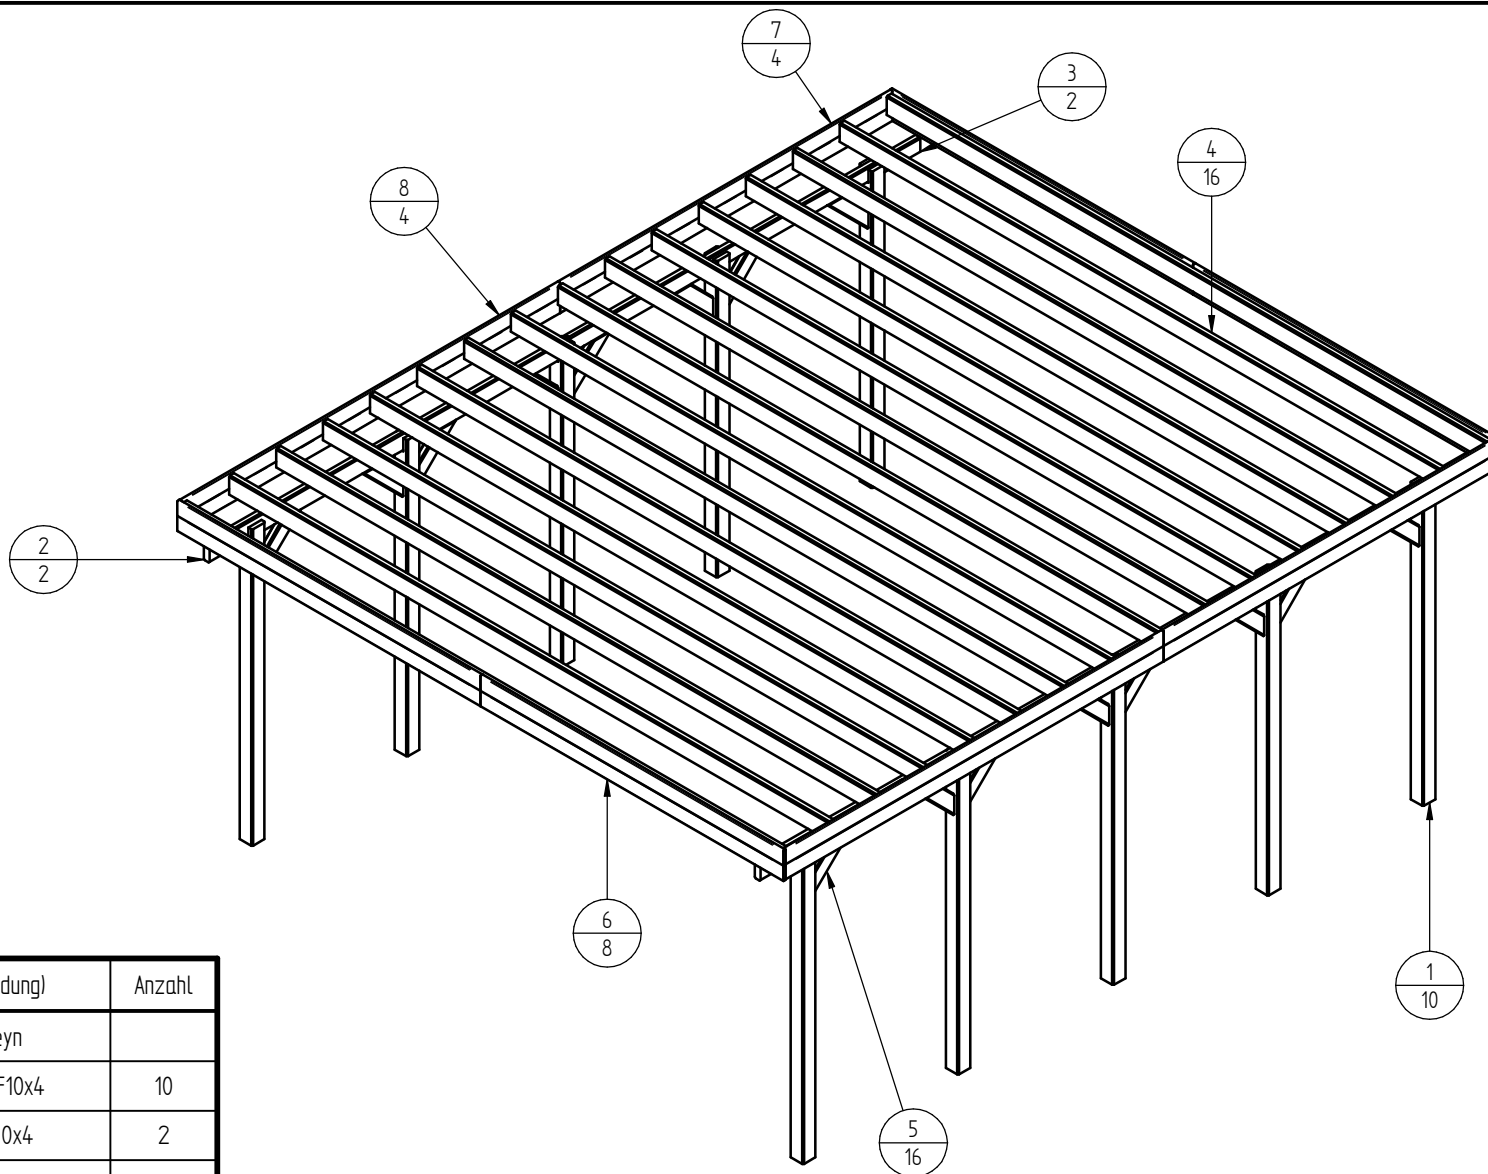


Pos.-Nr.	Dateiname (ohne Endung)	Anzahl
	KVH Carport Oberseyn	
1	140x140x2900 SF10x4	10
2	60x180x3815 SF10x4	2
3	60x160x3815 SF10x4	2
4	60x180x6360 SF10x4	16
5	60x140x600 SF10x4 2x45°	16
6	25x140x3205 SR5x4	8
7	25x140x3515 SR5x4	4
8	25x140x4000 SR5x4	4


Artikelnr.:	Bezeichnung:	Abmessungen			Holzart:	KVH Kiefer
	KVH Carport Oberseyn	Stärke 3200	Breite 6410	Länge 7565	Farbe:	KOI Grün
Bemerkung:	Montaz	Größe A4	Datum: 17/11/2022		VE:	n.d.
 ante-holz		Dateiname: KVH Carport Oberseyn.dft			REV	1.0
		Massstab: 1:20	jkloska	Blatt 3 von 7		

Das Urheberrecht an dieser Zeichnung bleibt bei ante Haus und Garten GmbH & Co. KG.
 Die Zeichnung darf ohne unsere vorherige Genehmigung weder kopiert noch vervielfältigt werden.

Abgeholt	
Datum	

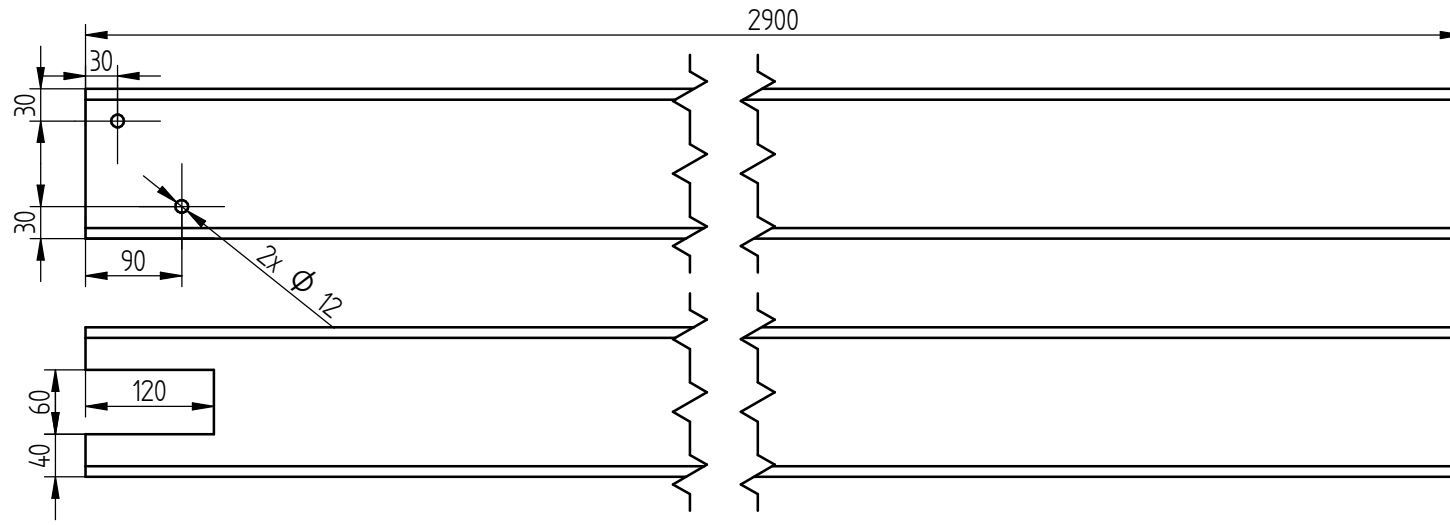



1
10

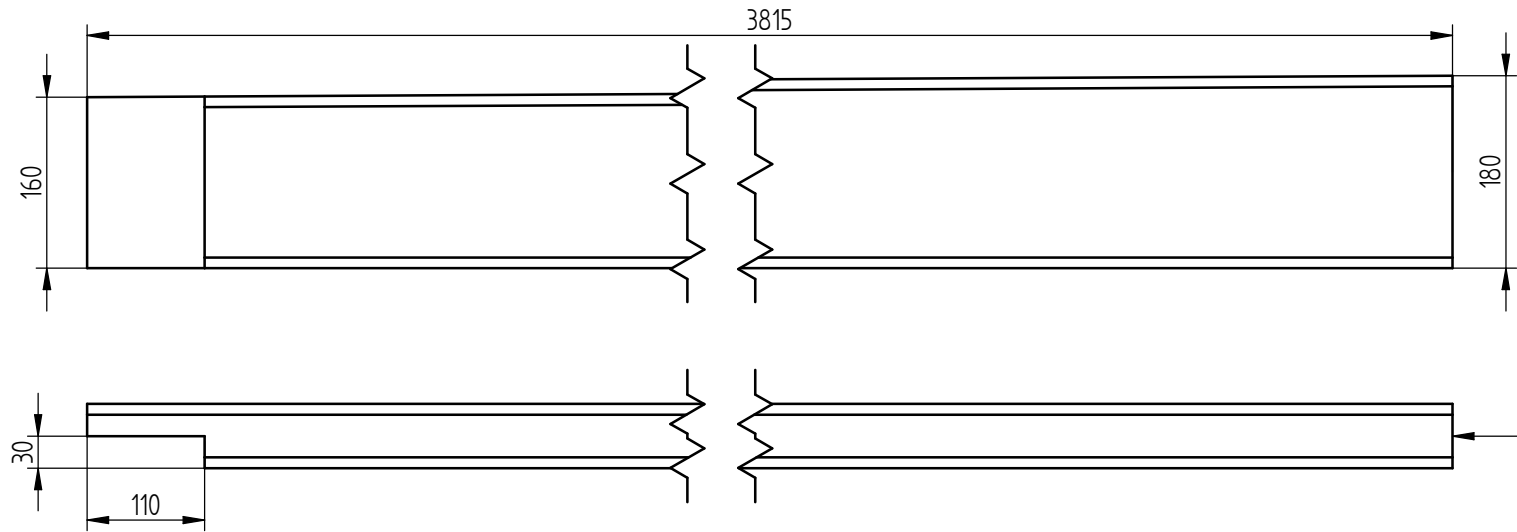

2
2

Artikelnr. :	Bezeichnung :	Abmessungen			Holzart :	KVH Kiefer
	KVH Carport Oberseyn	Stärke	Breite	Länge	Farbe :	KOI Grün
Bemerkung :	Elemente zacinate I	Größe A4	Datum: 17/11/2022		VE. :	n.d.
ante-holz		Dateiname: KVH Carport Oberseyn.dft				
		Massstab:15	jkloska	Blatt 4 von 7		


Abgeholt	
Datum	

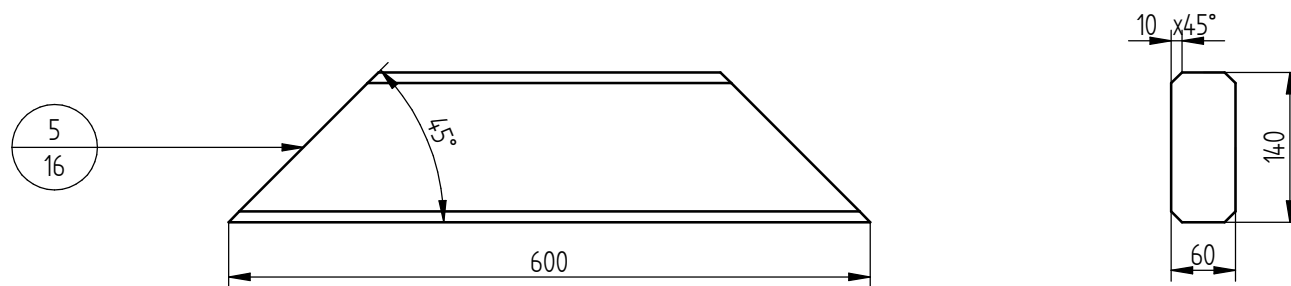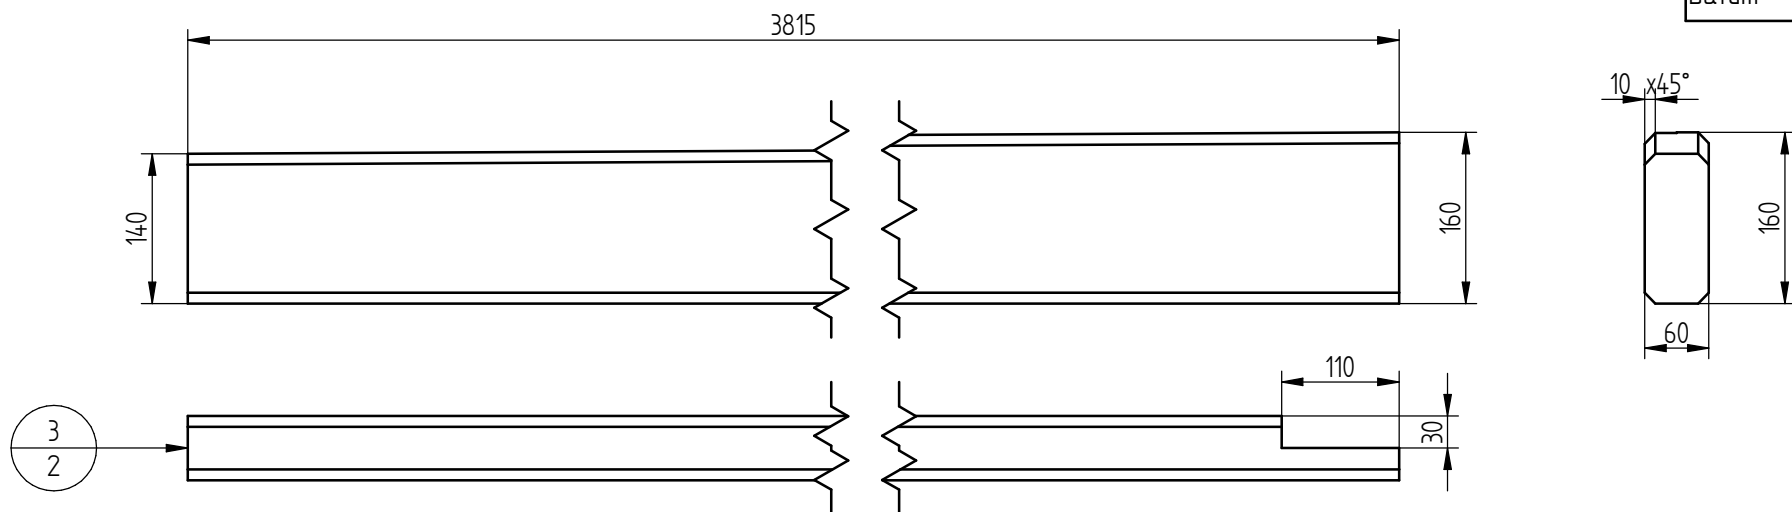


Das Urheberrecht an dieser Zeichnung bleibt bei ante Haus und Garten GmbH & Co. KG. Die Zeichnung darf ohne unsere vorherige Genehmigung weder kopiert noch vervielfältigt werden.

Artikelnr. :	Bezeichnung :	Abmessungen			Holzart :	KVH Kiefer	
	KVH Carport Oberseyn	Stärke	Breite	Länge	Farbe :	KOI Grün	
Bemerkung :	Elementy zacinate II	Größe A4	Datum: 17/11/2022		VE :	n.d.	
		Dateiname: KVH Carport Oberseyn.dft				REV	1.0
		Massstab:15	jkloska		Blatt 5 von 7		

Abgeholt	
Datum	

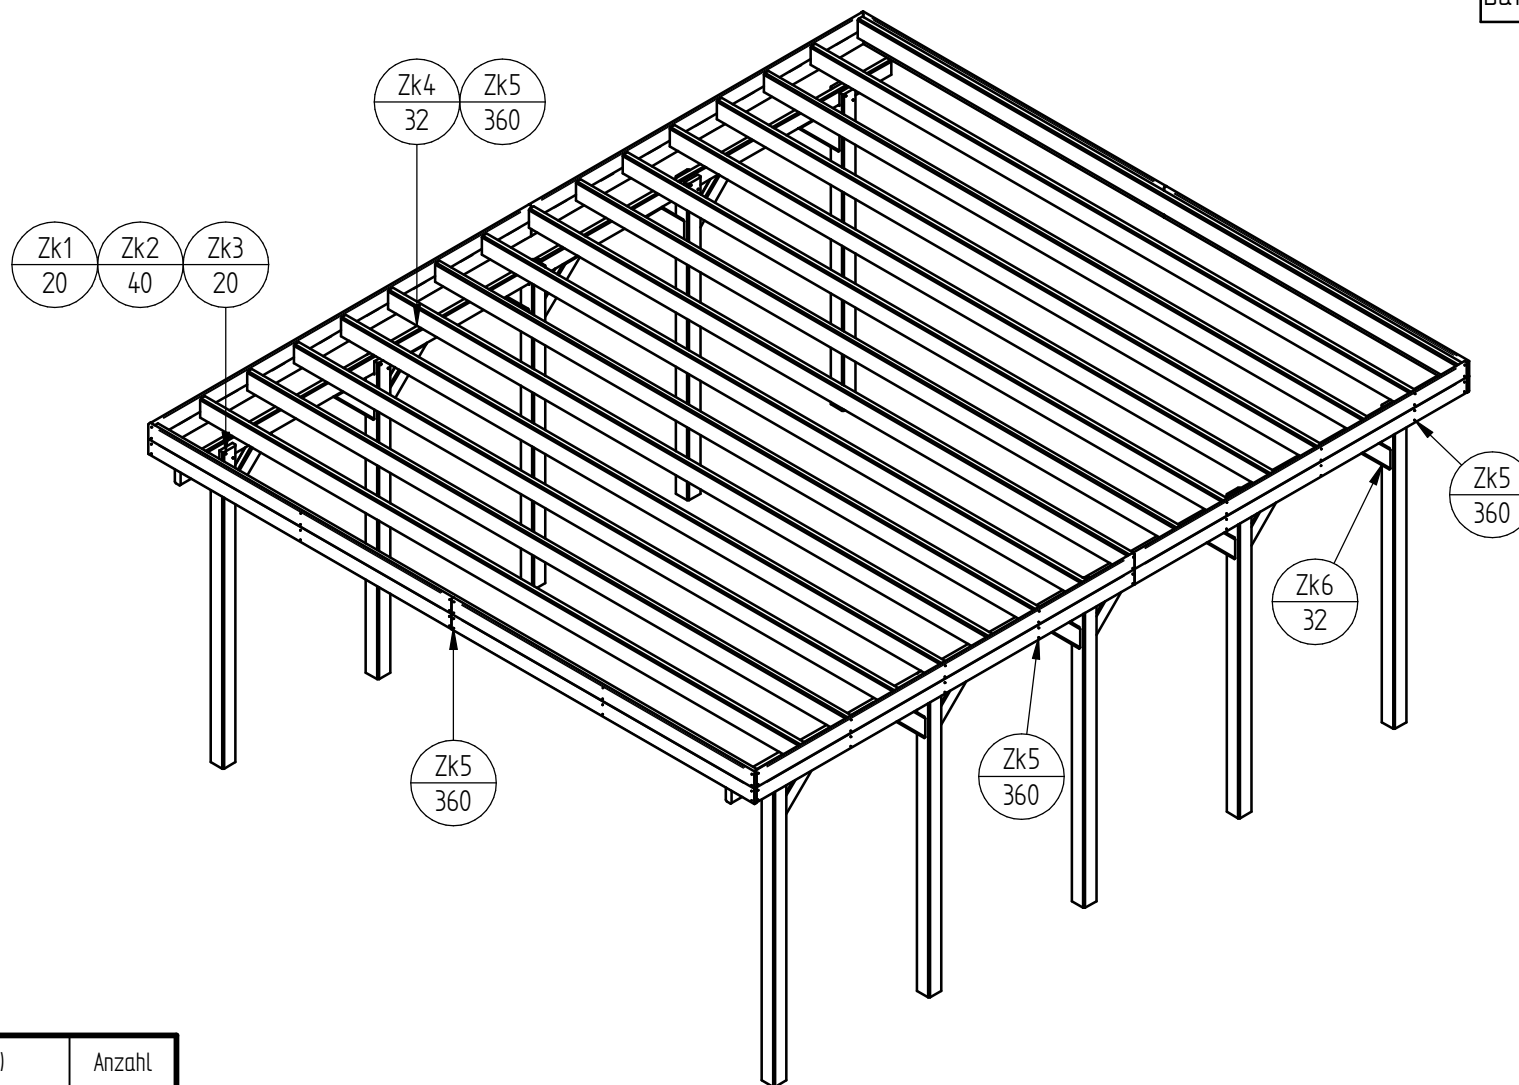

Pos.-Nr.	Dateiname (ohne Endung)	Anzahl
Zk1	Sruba maszynowa M12x160	20
Zk2	Podkladka M12	40
Zk3	Nakretka M12	20
Zk4	Katownik 40x60x60	32
Zk5	TX 4x50 edel.	360
Zk6	TX 6x110 edel.	32

Artikelnr.:	Bezeichnung:	Abmessungen			Holzart:	KVH Kiefer
	KVH Carport Oberseyn	Starke 3200	Breite 6410	Länge 7565	Farbe:	KOI Grün
Bemerkung:	Okucia	Größe A4	Datum: 17/11/2022		VE:	n.d.
 ante-holz		Dateiname: KVH Carport Oberseyn.dft				
		Massstab: 1:20	jkloska	Blatt 6 von 7		


Das Urheberrecht an dieser Zeichnung bleibt bei ante Haus und Garten GmbH & Co. KG. Die Zeichnung darf ohne vorherige Genehmigung weder kopiert noch vervielfältigt werden.

Abgeholt	
Datum	

Pos.-Nr.	Dateiname (ohne Endung)	Anzahl
	KVH Carport Oberseyn	
1	140x140x2900 SF10x4	10
2	60x180x3815 SF10x4	2
3	60x160x3815 SF10x4	2
4	60x180x6360 SF10x4	16
5	60x140x600 SF10x4 2x45°	16
6	25x140x3205 SR5x4	8
7	25x140x3515 SR5x4	4
8	25x140x4000 SR5x4	4

Pos.-Nr.	Dateiname (ohne Endung)	Anzahl
Zk1	Sruba maszynowa M12x160	20
Zk2	Podkladka M12	40
Zk3	Nakretka M12	20
Zk4	Katownik 40x60x60	32
Zk5	TX 4x50 edel.	360
Zk6	TX 6x120 edel.	32

Das Urheberrecht an dieser Zeichnung bleibt bei ante Haus und Garten GmbH & Co. KG. Die Zeichnung darf ohne unsere vorherige Genehmigung weder kopiert noch vervielfältigt werden.

Artikelnr. :	Bezeichnung :	Abmessungen			Holzart :	KVH Kiefer
	KVH Carport Oberseyn	Starke	Breite	Länge	Farbe :	KDI Grün
					VE :	n.d.
Bemerkung : Lista		Größe A4	Datum: 17/11/2022		REV	1.0
 ante-holz		Dateiname: KVH Carport Oberseyn.dft				
		Maßstab:	jkloska		Blatt 7 von 7	